


373WF - 小蠔灣濾水廠擴展工程 - 主項工程
373WF - SIU HO WAN WATER TREATMENT WORKS EXTENSION - MAIN WORKS
 建議擴展工程項目
PROPOSED WORKS ITEMS


水務署
 Water Supplies Department

草圖編號
 SKETCH NO. **SK 52016/3**

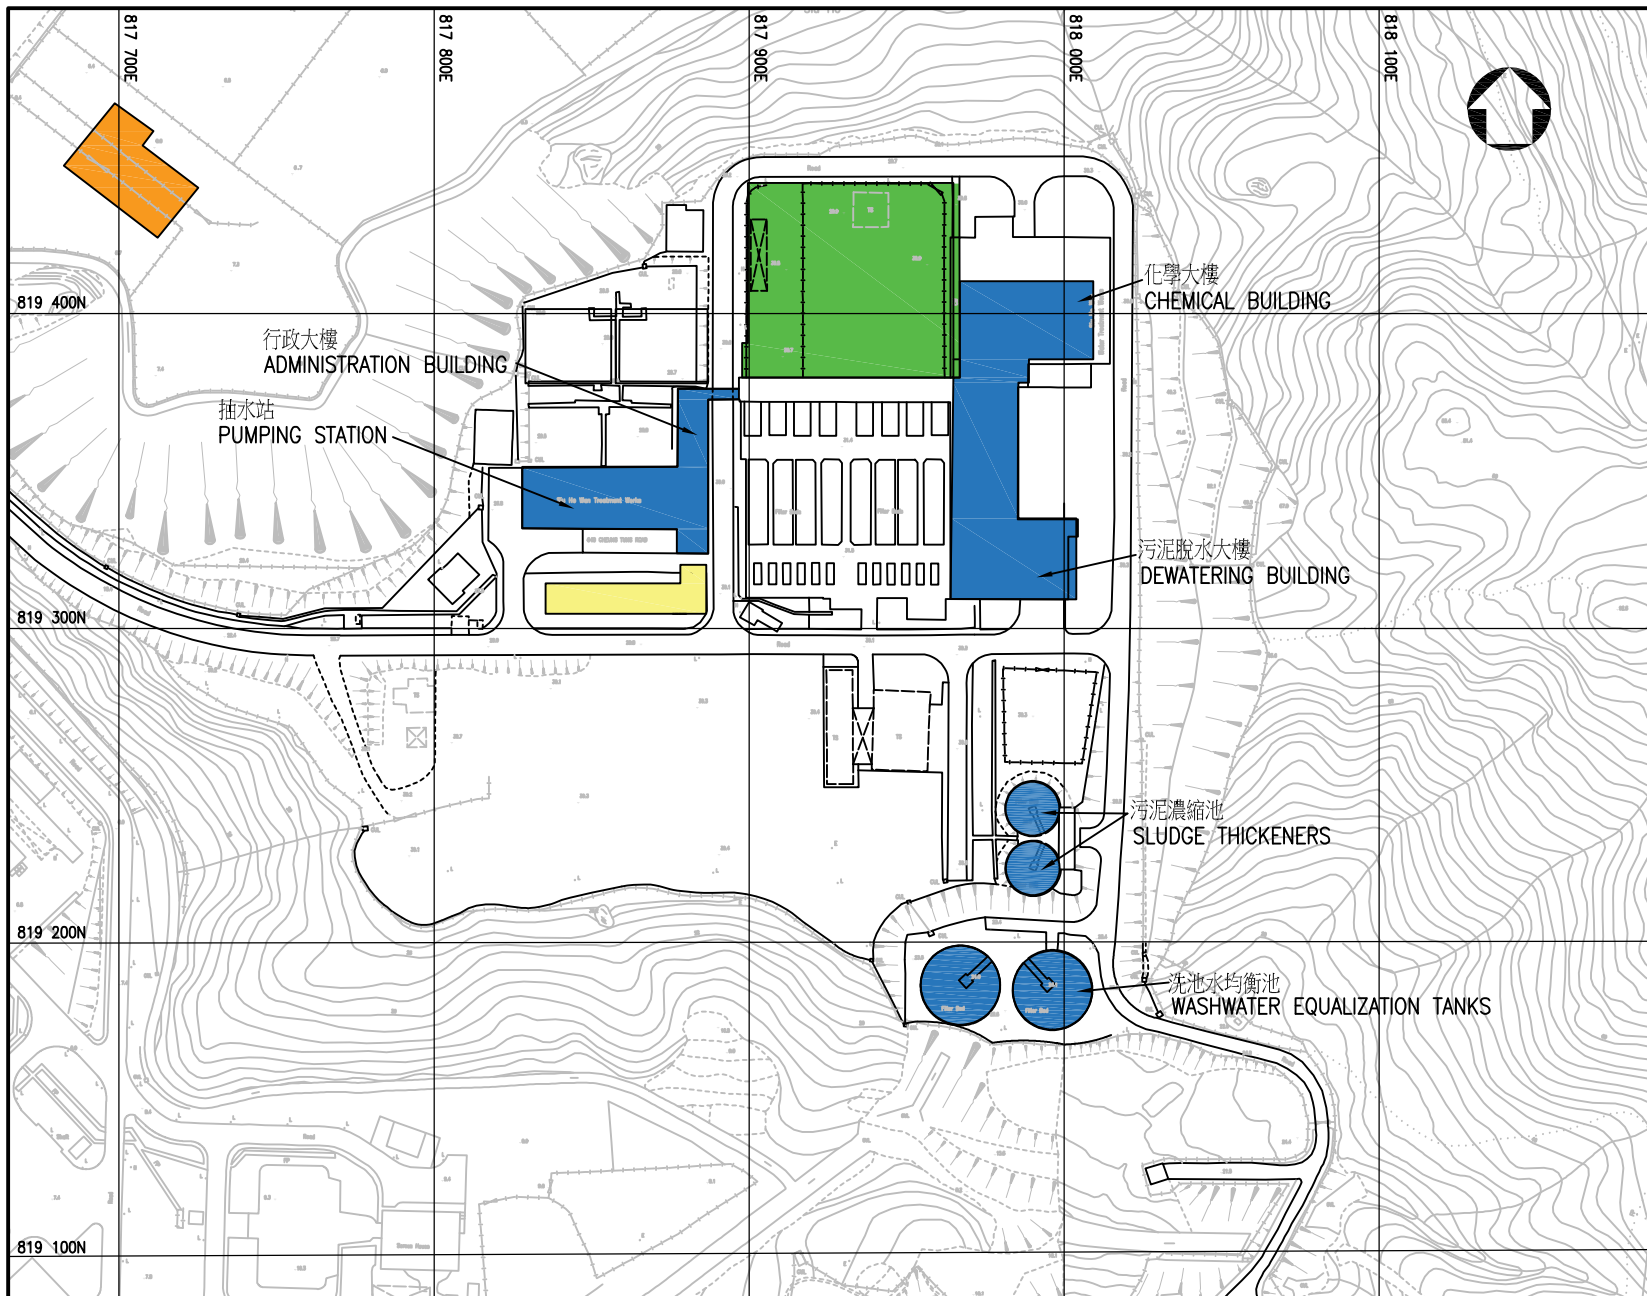

圖例 LEGEND: 主項工程 Main Works

- 擬建新濾水大樓
PROPOSED NEW WATER TREATMENT BUILDING
- 擬議改動現有相關設施
PROPOSED MODIFICATION TO EXISTING ASSOCIATED FACILITIES
- 擬建小蠔灣原水增壓抽水站
PROPOSED SIU HO WAN RAW WATER BOOSTER PUMPING STATION
- 擬建實驗室大樓
PROPOSED LABORATORY BUILDING

工務計劃項目第 373WF 號 - 小蠔灣濾水廠擴展工程 - 主項工程
PWP ITEM NO. 373WF - Siu Ho Wan water treatment works extension - main works

水務署
Water Supplies Department

草圖編號 SK 52016/9
SKETCH NO.